


# Normalprofiler 1:50 i A1

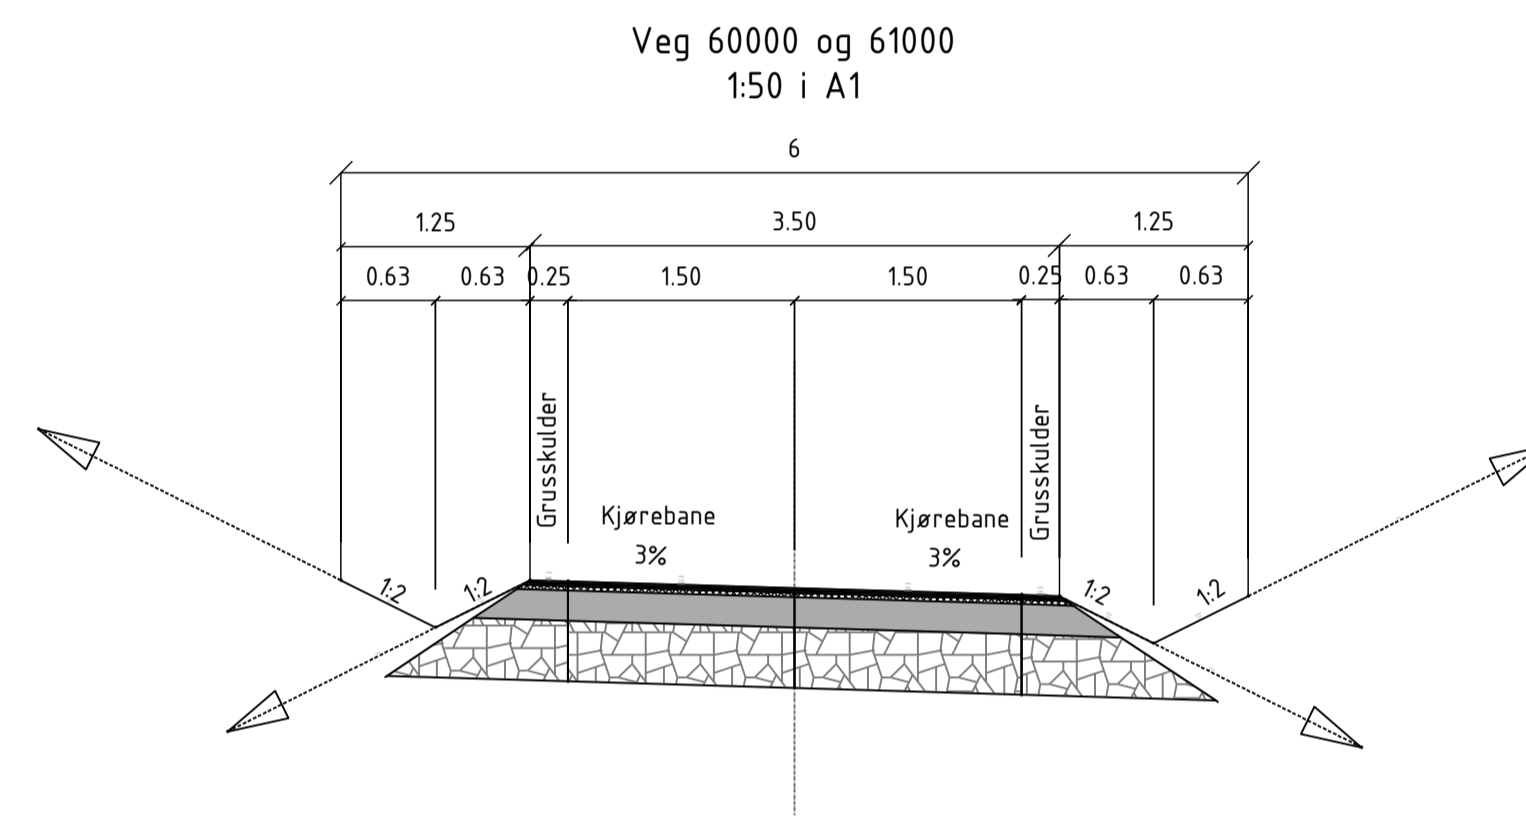

## Tegnforklaring

- Slitelag
- Bindlag
- Bærelag
- Forsterkningslag

## Merknader:

Se lengdeprofiler for tverrfall

## Henvisninger:

For plantegninger se D-tegninger  
For Lengdeprofiler se D-tegninger

Rev.	Revisjonen gjelder	Tegnet	Kontr.	Godkjent	Dato
Aevi Eiendom AS		Tegnet	STM	14.02.2024	
Ringneshagan		Kontr.	THL		
		Godkjent	THL		
Veg		Prosjektnummer	1256		
Normalprofil		Arkivreferanse			
60000, 61000		Erstatn. for			
Regulering		Målestokk	1:500		
		Arkformat	A1		
		koordinatsystem			
		Tegning nr.	F01	Rev.	