


NY NORMALPROFIL TORVVEIEN

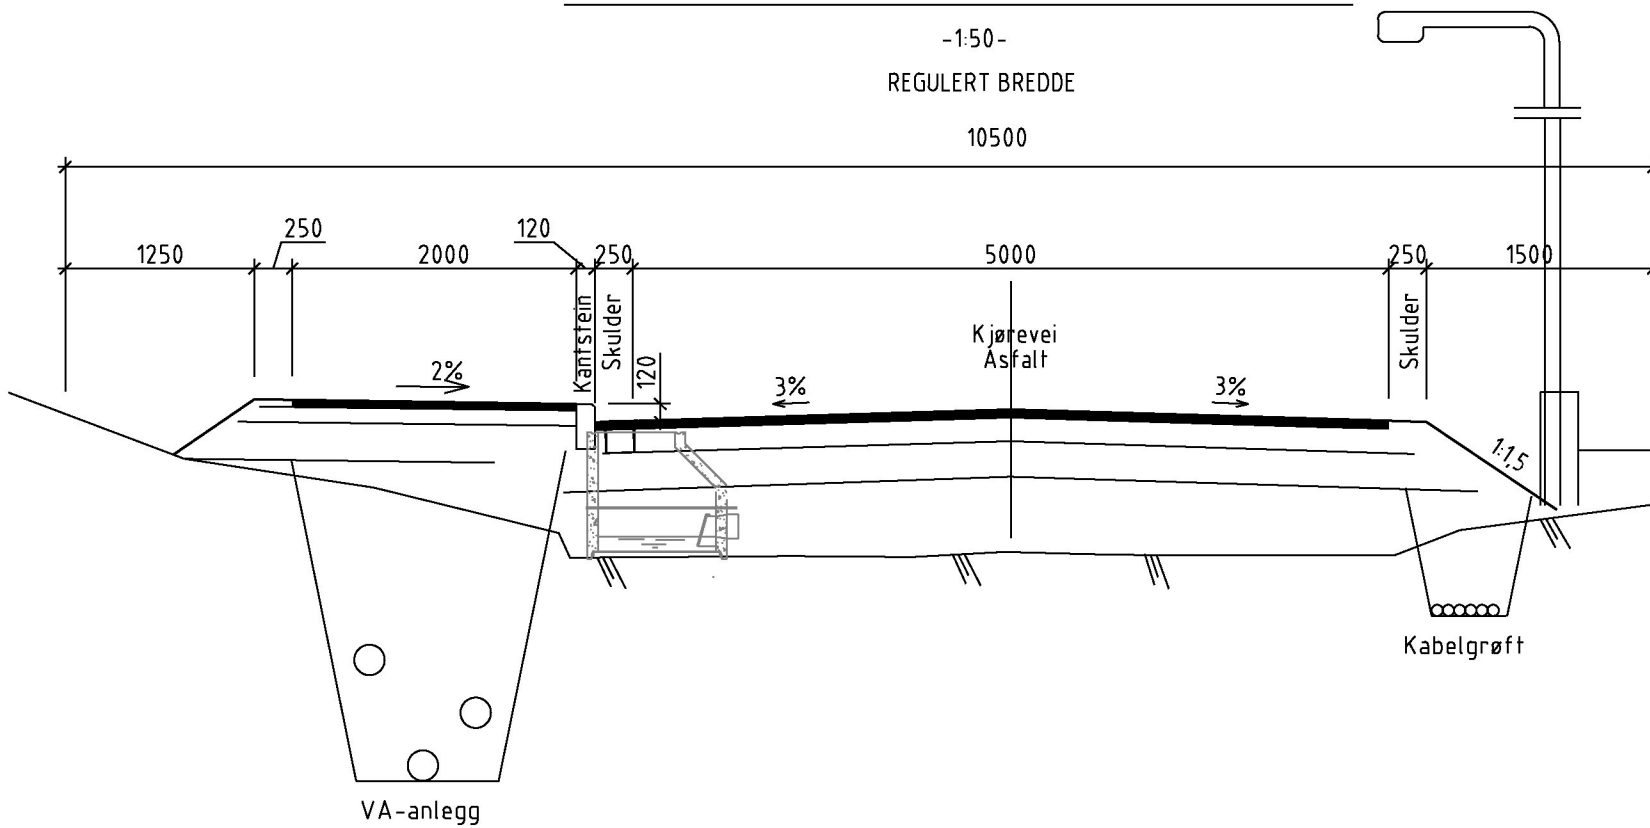

Ang.	Rev.	Dato	Sign.
JAN ERIK BRÅTHEN REGULERING TORVVEIEN 2 NORMALPROFILER ----	Målestokk 1:50 Dato 23.05.22 / Prosj. Ansvar. NPN	Tegn. NPN	
	Ks SS		
 INGENIØRFIRMAET SVENDSEN & CO AS	Prosj. Nr. 1307.001		
	Tegn. Nr. 05		Rev. ---