


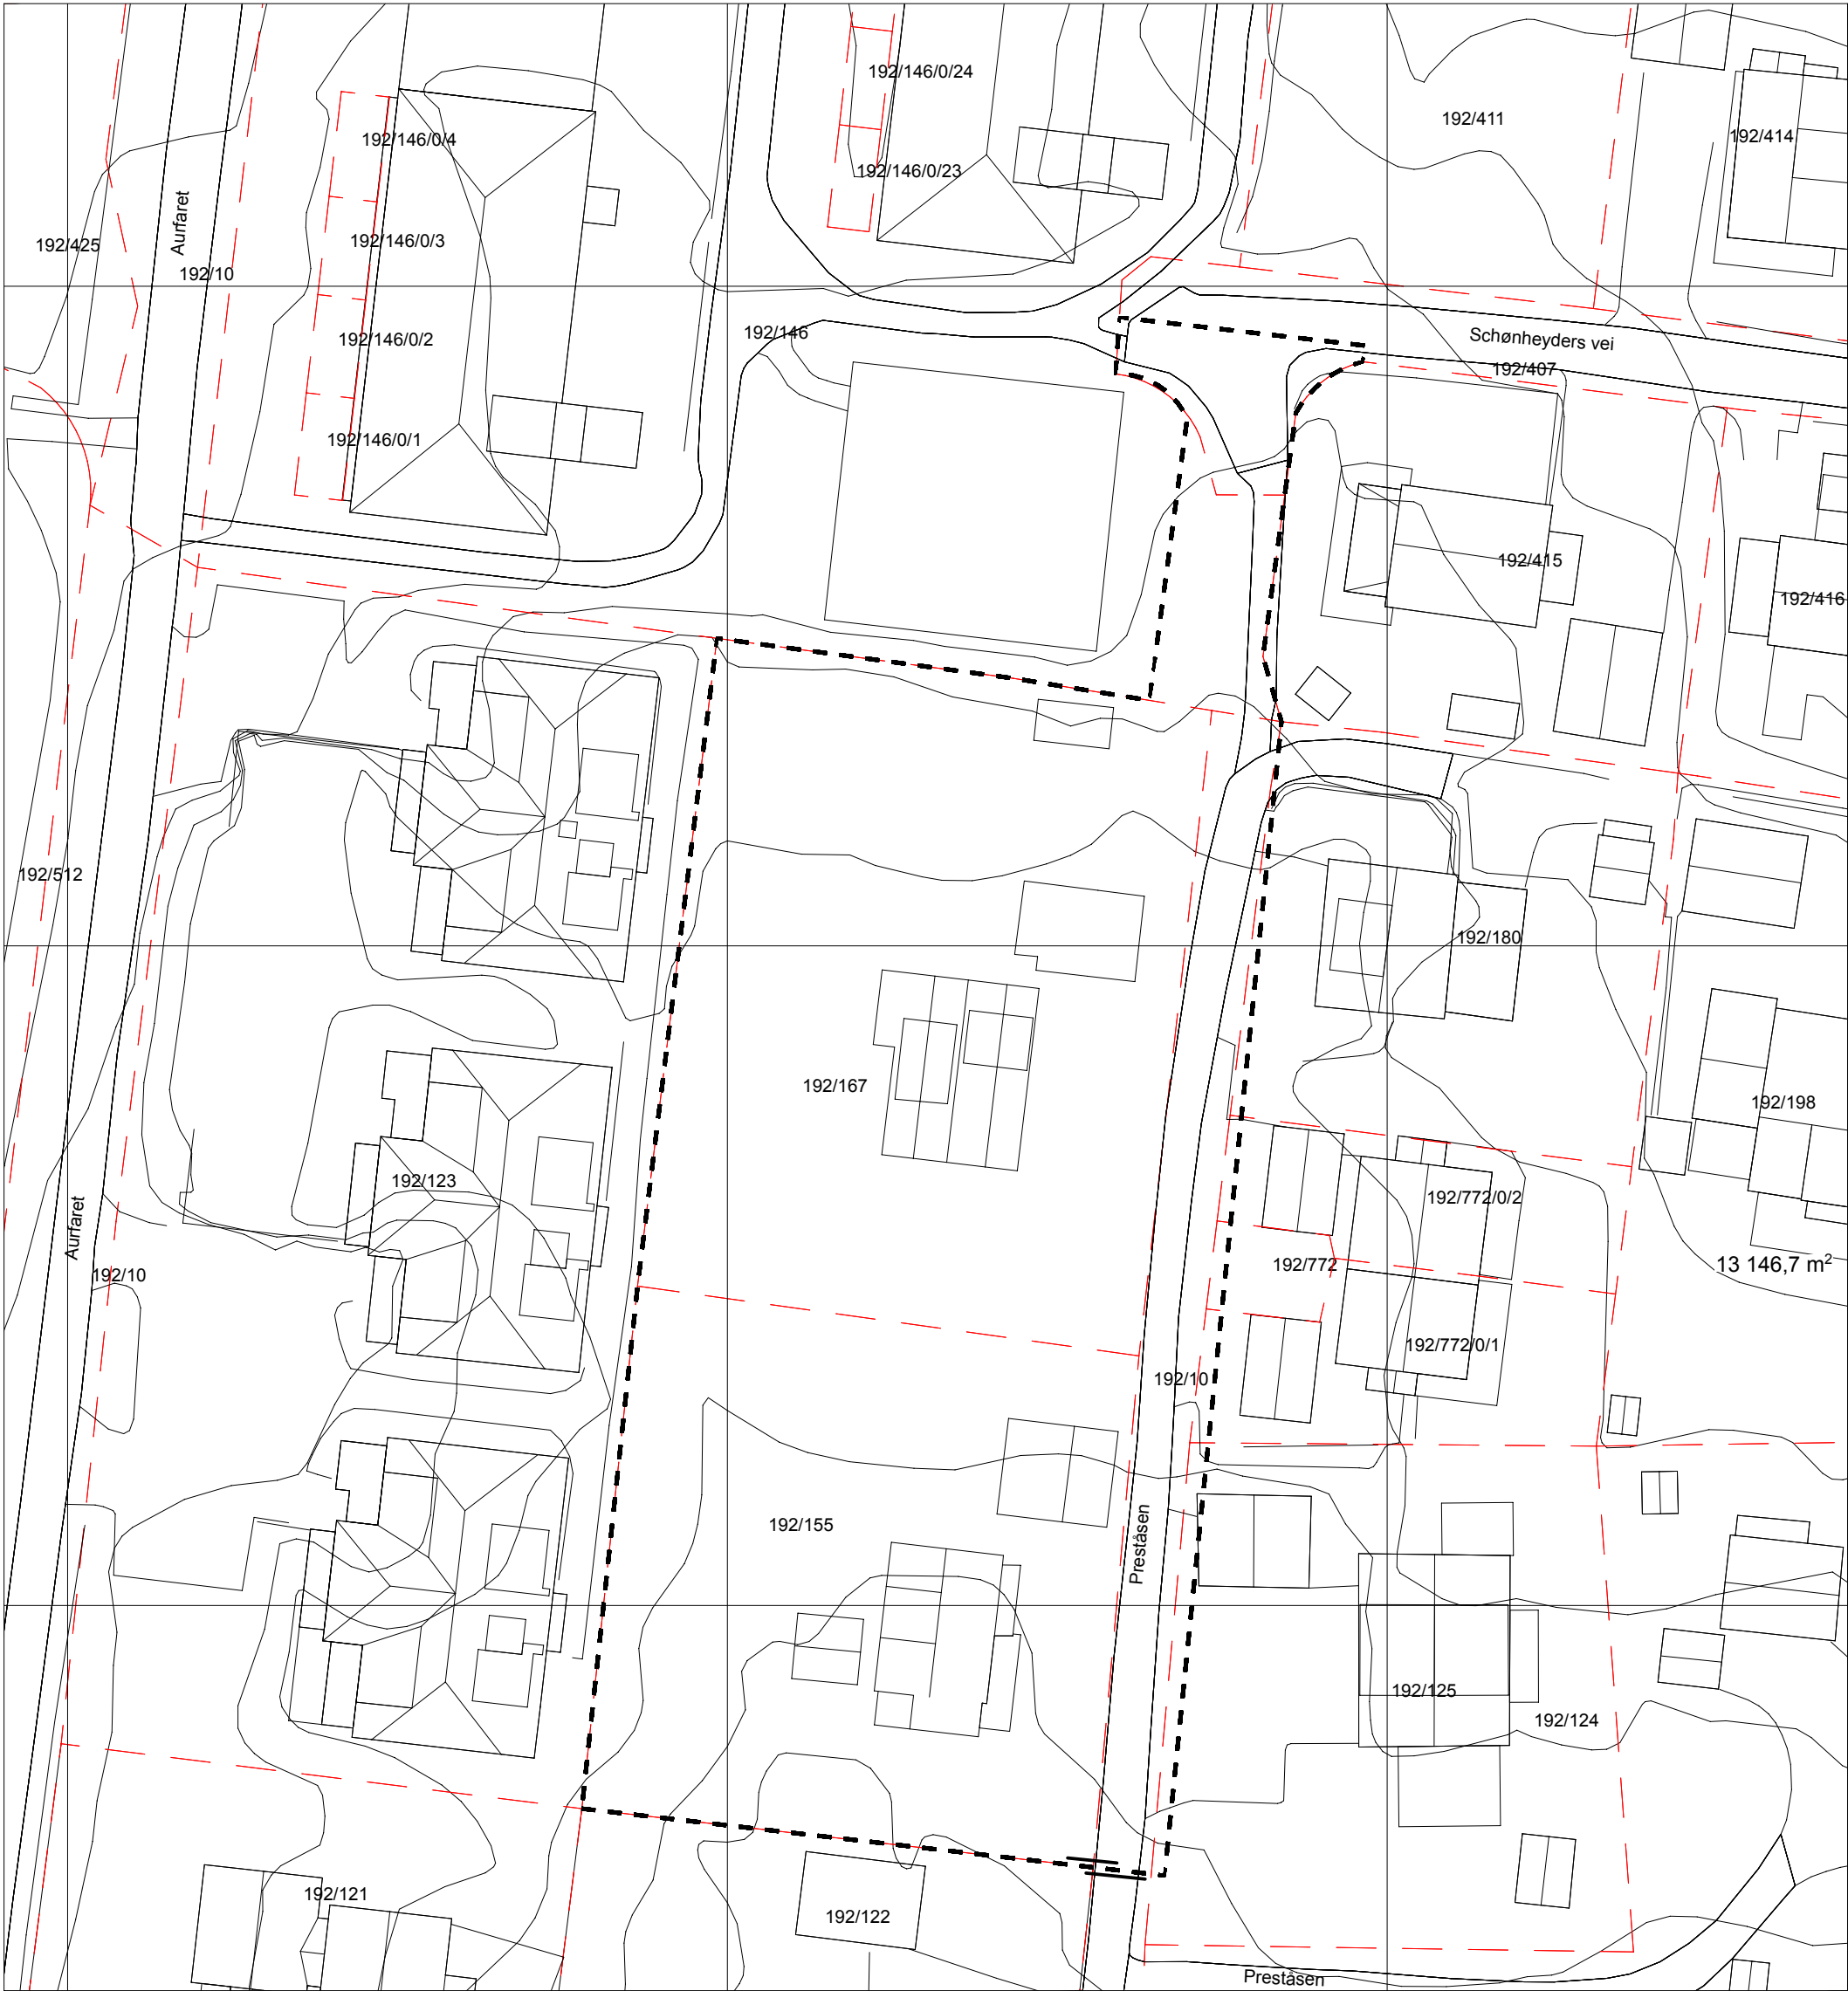

Tegnforklaring

Reguleringsplan PBL 2008

§12-5. Nr. 1 - Bebyggelse og anlegg

- BK1-2 Boligbebyggelse
- R1-2 Renovasjon

§12-5. Nr. 2 - Samferdselsanlegg og teknisk infrastruktur

- KV9 Veggrunn - KV9

§12-6 - Hensynssoner

- Frisiktsone

Linjesymbol

- RpGrense
- RpFormålGrense
- Fremtidig eiendomsgrense
- Byggegrense
- Regulert senterlinje


Punktsymbol

- Avkjørsel
- Vegstegning / Fysisk sperre

Kartopplysninger

Kilde for basiskart: Norkart
Dato for basiskart: 12.03.2026
Koordinatsystem: UTM sone 32
Høydegrunnlag: NN2000

Ekvidistanse: 1 m
Kartmålestokk: 1:500

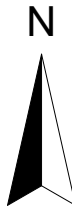

Detaljregulering

Preståsen 6 og 8

Med tilhørende reguleringsbestemmelser

Aurskog Høland
Kommune

ArealplanID:
322620250004

Forslagsstiller:
Jansen Invest og Drift AS

Dato:
17.04.2026