


# TEGNFORKLARING

-  Nytt bekkeløp
-  Flomvei
-  Sti/gangforbindelse
-  Foreslått eiendomsgrense
-  Planområde

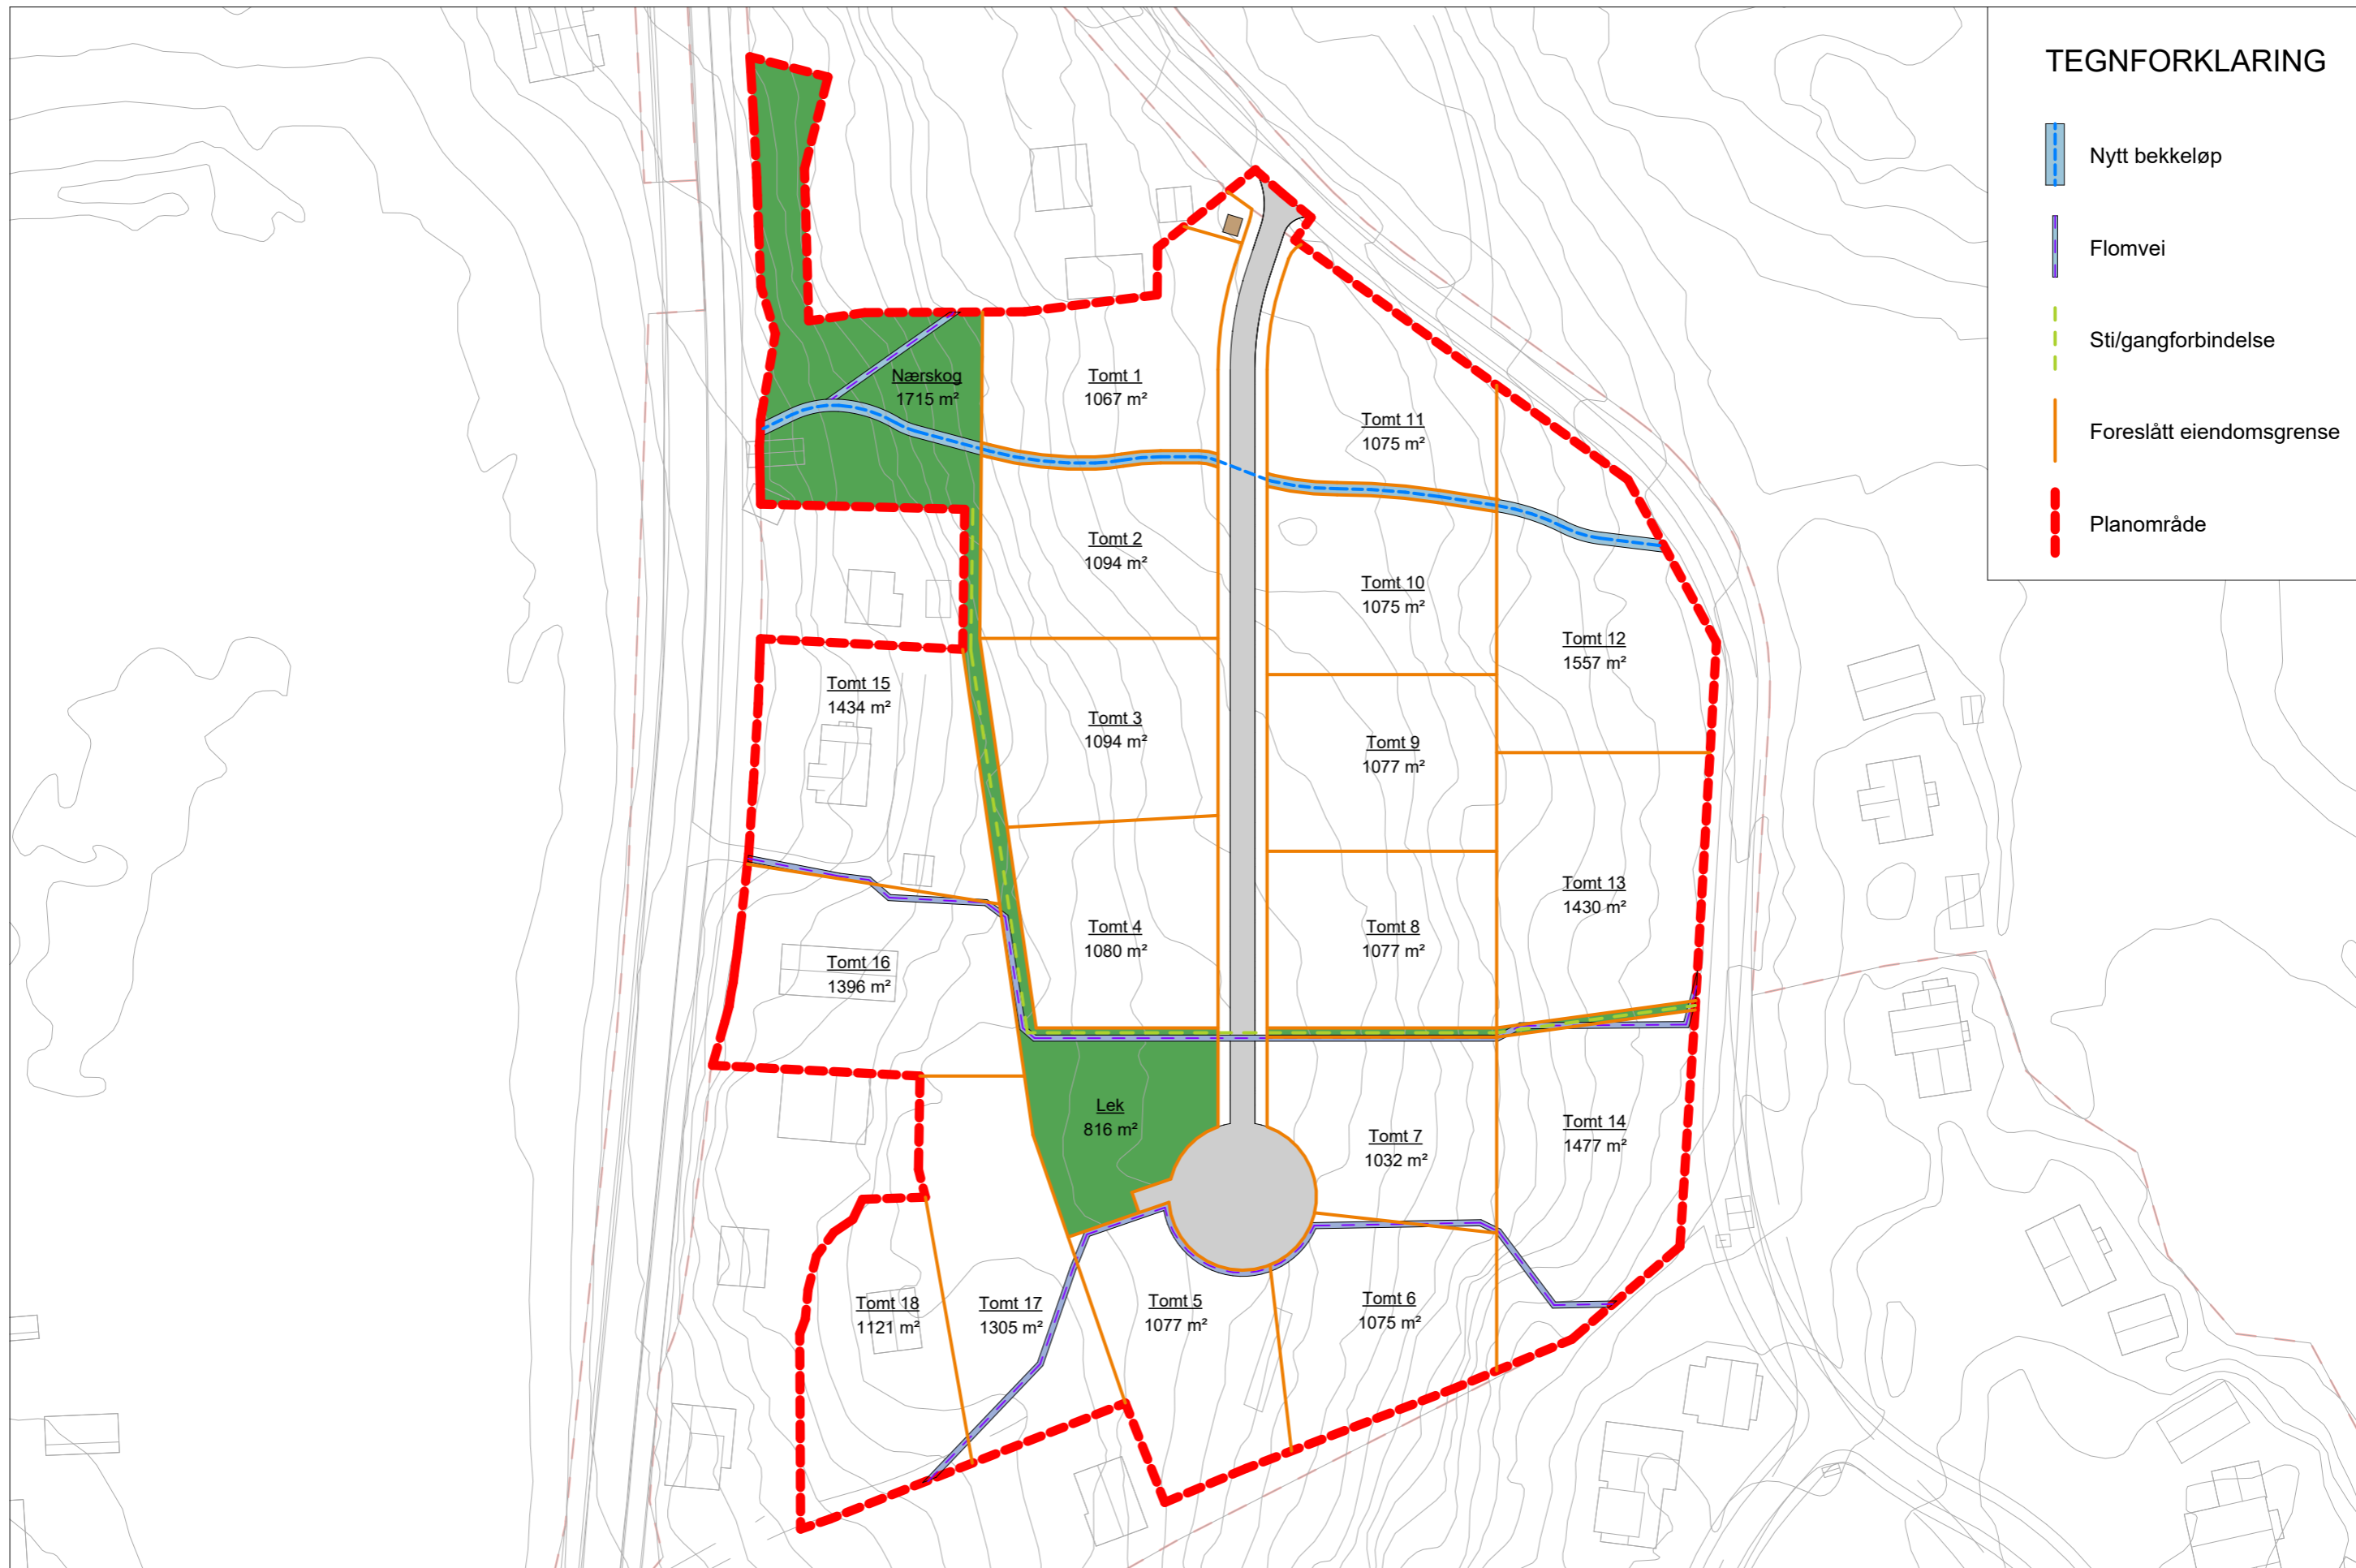

F×ARK

2210 Butjernkollen  
 G.nr: 153 / B.nr 22-23  
 Tiltakshaver: Entreprenør Litzheim AS

Tomteplan  
 SKISSEPROSJEKT  
 Dato: 30.04.2024

Målestokk: 1:1000      Format: A3      Høydesystem: NN2000

Dette dokumentet er utarbeidet av Felix Arkitekter AS for den oppdragsgiver og det oppdrag som er angitt. Dokumentet er Felix Arkitekter AS' eiendom og skal bare benyttes til det formål oppdraget gjelder og skal ikke gjøres tilgjengelig i større utstrekning enn formålet tilsier.

