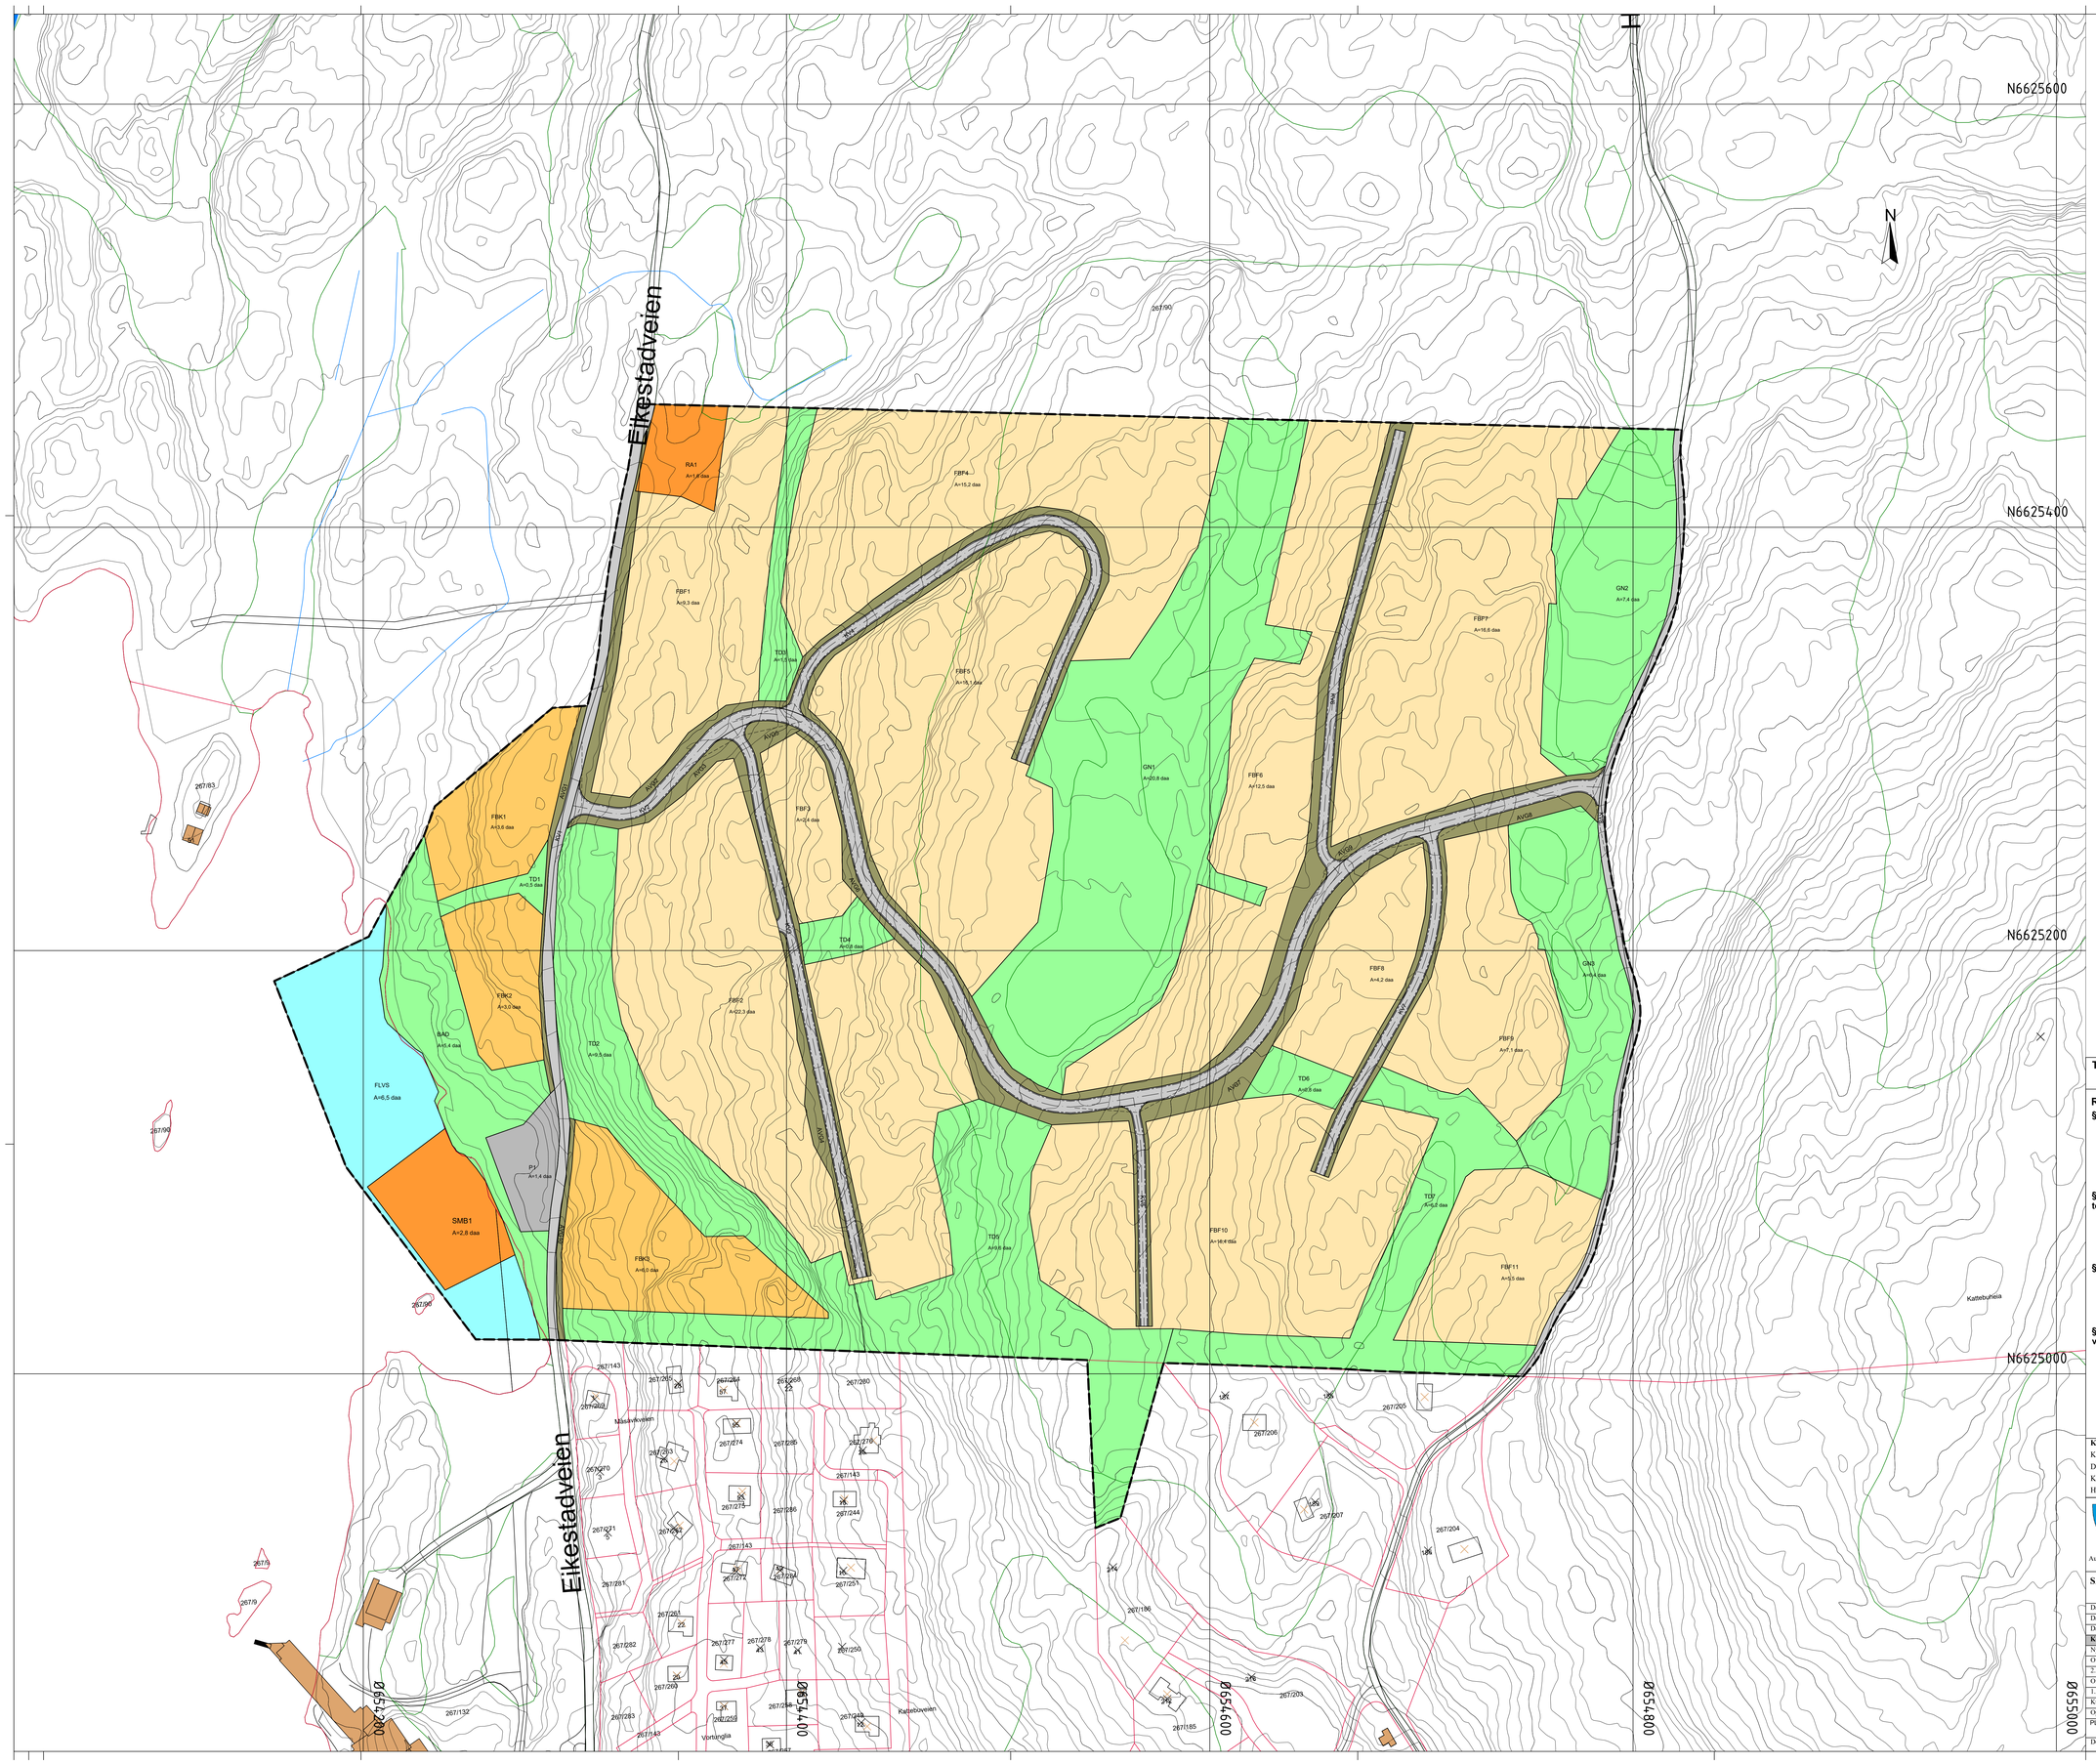
N6625600
N6625400
N6625200
N6625000
N
Eikestadveien
Eikestadveien
Kattebuheia
Kattebuveien
Vortunglia
Måsavikveien
267/90
267/83
RA1
A=1,8 daa
FBF1
A=5,3 daa
FBF4
A=15,2 daa
TD3
A=0,5 daa
FBF5
A=18,1 daa
FBK1
A=0,6 daa
TD1
A=0,5 daa
FBF2
A=0,4 daa
TD4
A=0,6 daa
FBK2
A=3,0 daa
FBF3
A=22,3 daa
BAD
A=5,4 daa
TD2
A=9,3 daa
FLVS
A=6,5 daa
P1
A=1,4 daa
SMB1
A=2,8 daa
FBK3
A=0,0 daa
TD5
A=0,8 daa
GN1
A=20,6 daa
FBF6
A=12,5 daa
FBF7
A=16,6 daa
GN2
A=7,4 daa
FBF8
A=4,2 daa
GN3
A=4,4 daa
FBF9
A=7,1 daa
TD6
A=8,5 daa
TD7
A=5,3 daa
FBF10
A=16,4 daa
FBF11
A=5,5 daa
AVG1
AVG2
AVG3
AVG4
AVG5
AVG6
AVG7
AVG8
KV1
KV2
KV3
KV4
KV5
KV6
KV7
KV8
267/143
267/265
267/264
267/268
267/260
267/270
267/274
267/275
267/273
267/266
267/244
267/271
267/242
267/281
267/272
267/276
267/251
267/261
267/282
267/277
267/278
267/250
267/269
267/283
267/132
267/248
267/249
267/206
267/205
267/207
267/204
267/186
267/203
267/155
267/9
267/96
267/95
267/96
267/96
267/96