
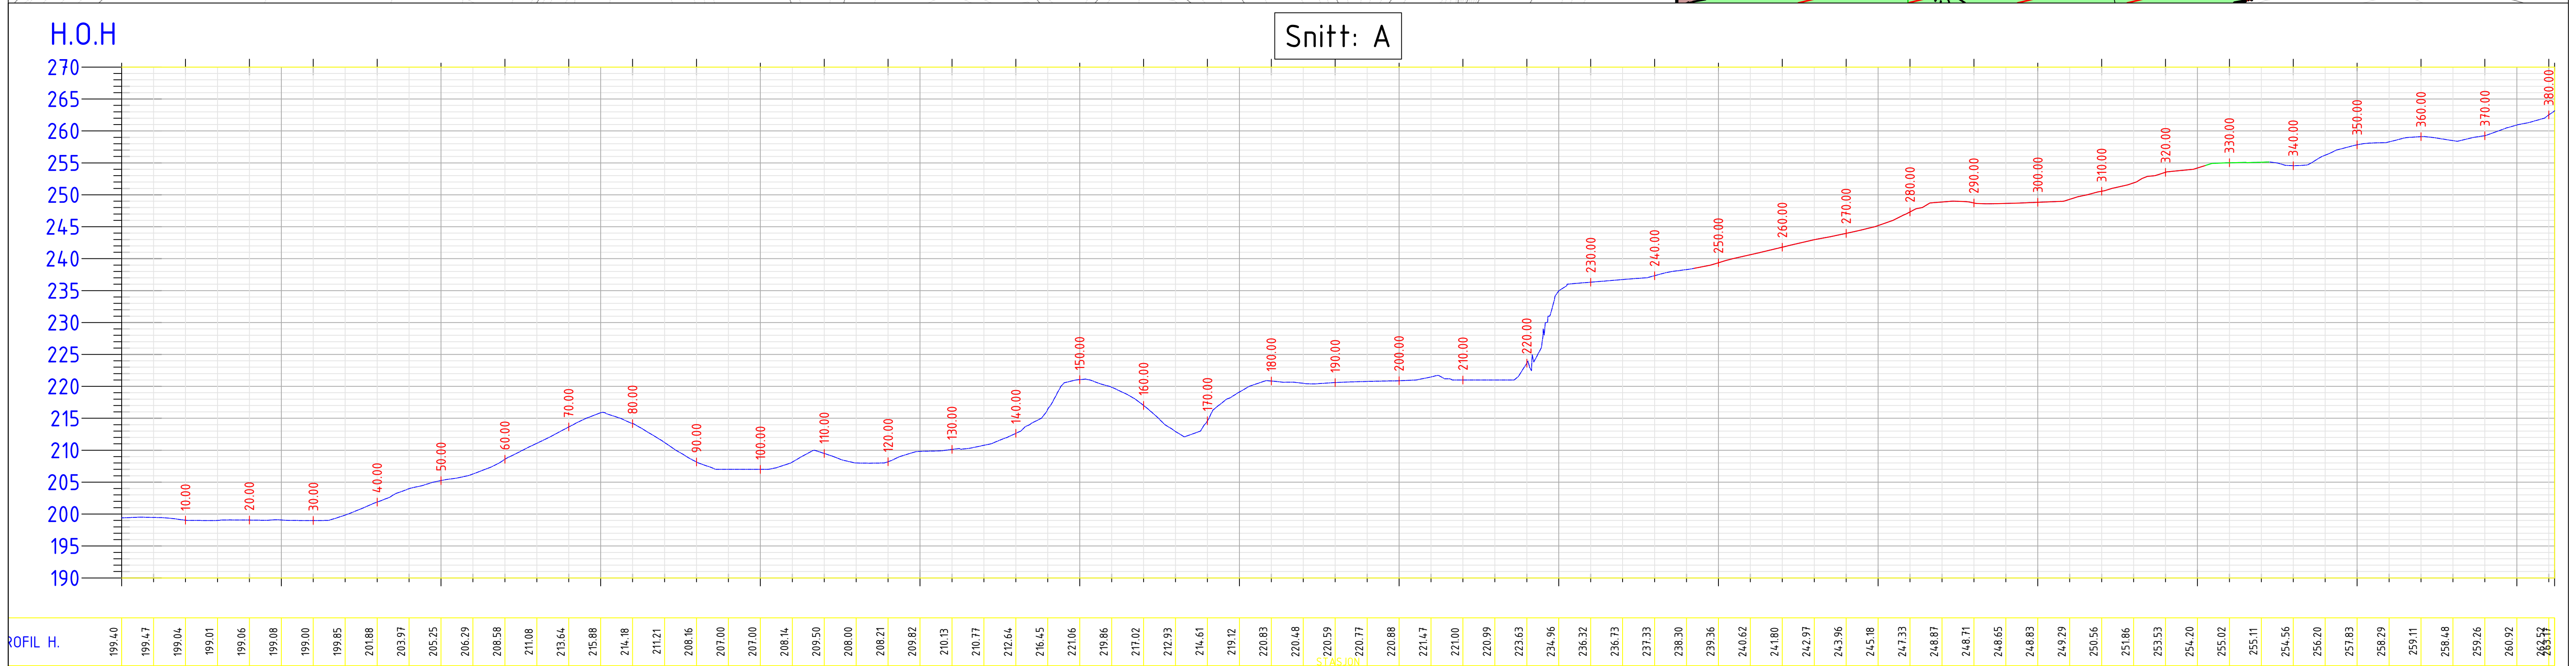
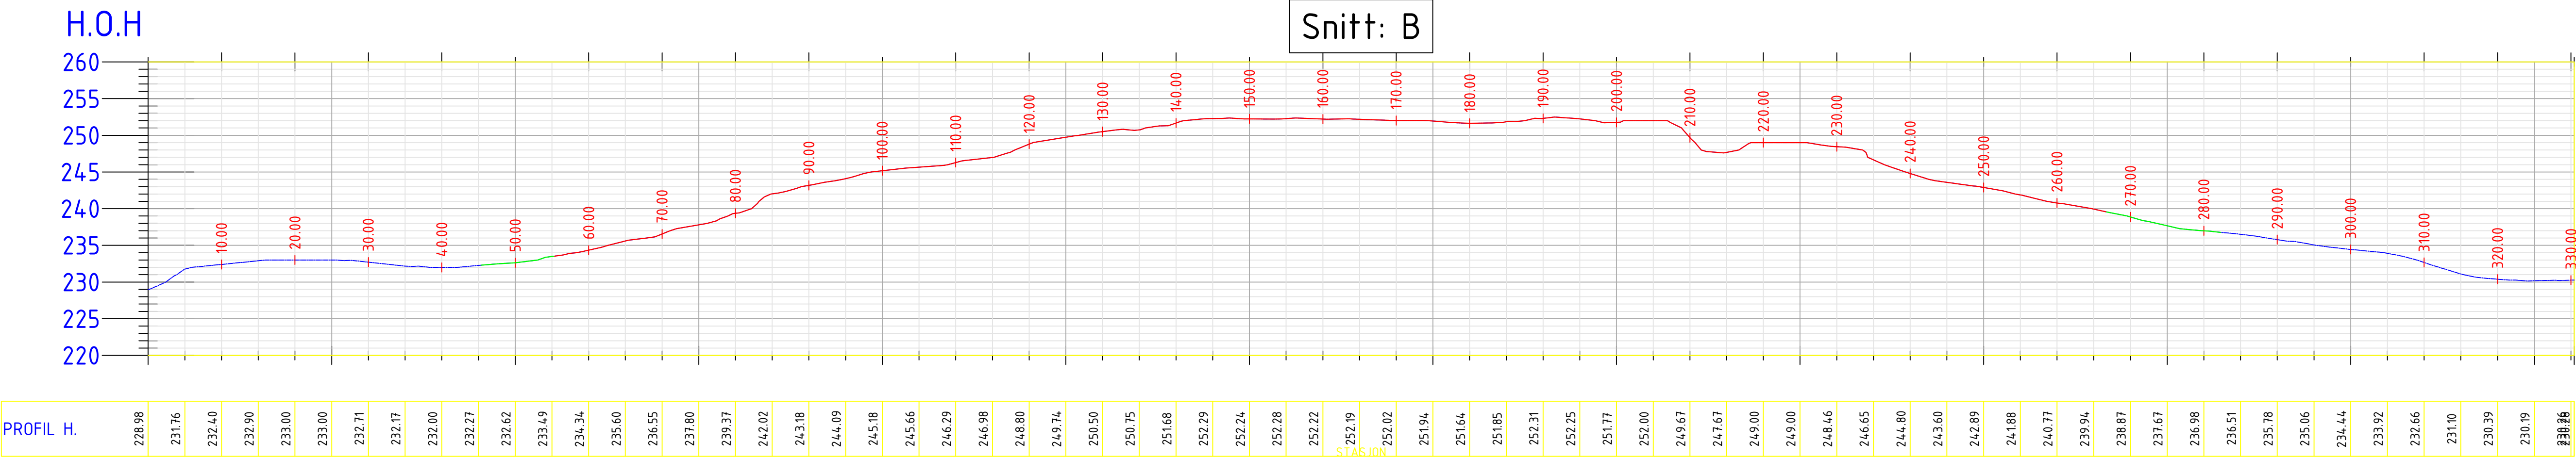


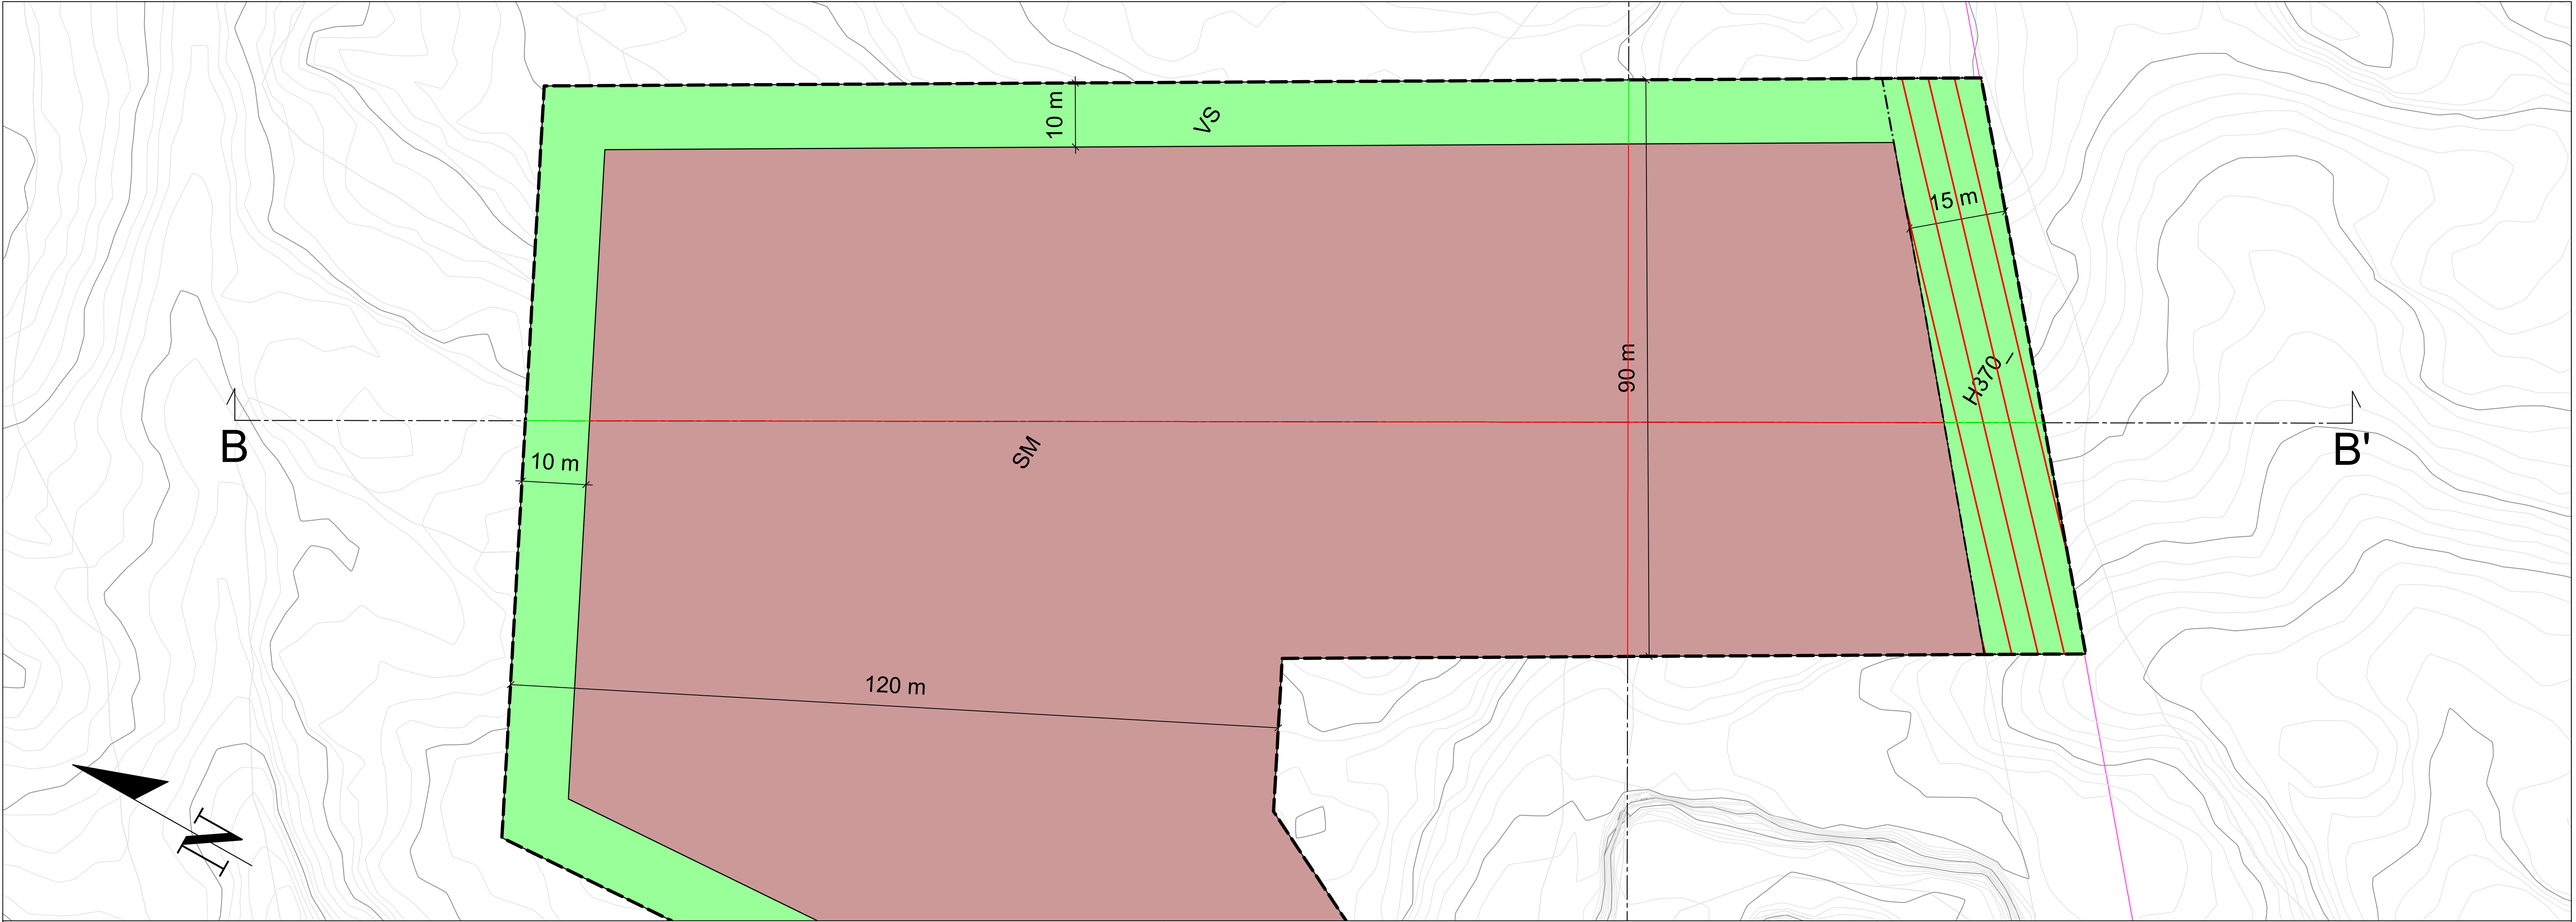

Linjeforklaring					
---	Profil snitt				
---	Profil snitt over formål "steinbrudd og masseuttak"				
---	Profil snitt over formål "vegetasjonsskjerm"				

Rev.	Revisjonen gjelder	Dato	Tegnet	Kontr.	Godkjent
	Utvidelse av Tørrmoen masseuttak	Målestokk	Dato	12 oktober 2023	
	Snitt B	1:500	Tegnet	MEF	
			Kontr.		
			Godkjent		
		Arkiv bet.			
		Erstatn. for			
Tegning nr.		Rev.			
1		1			