


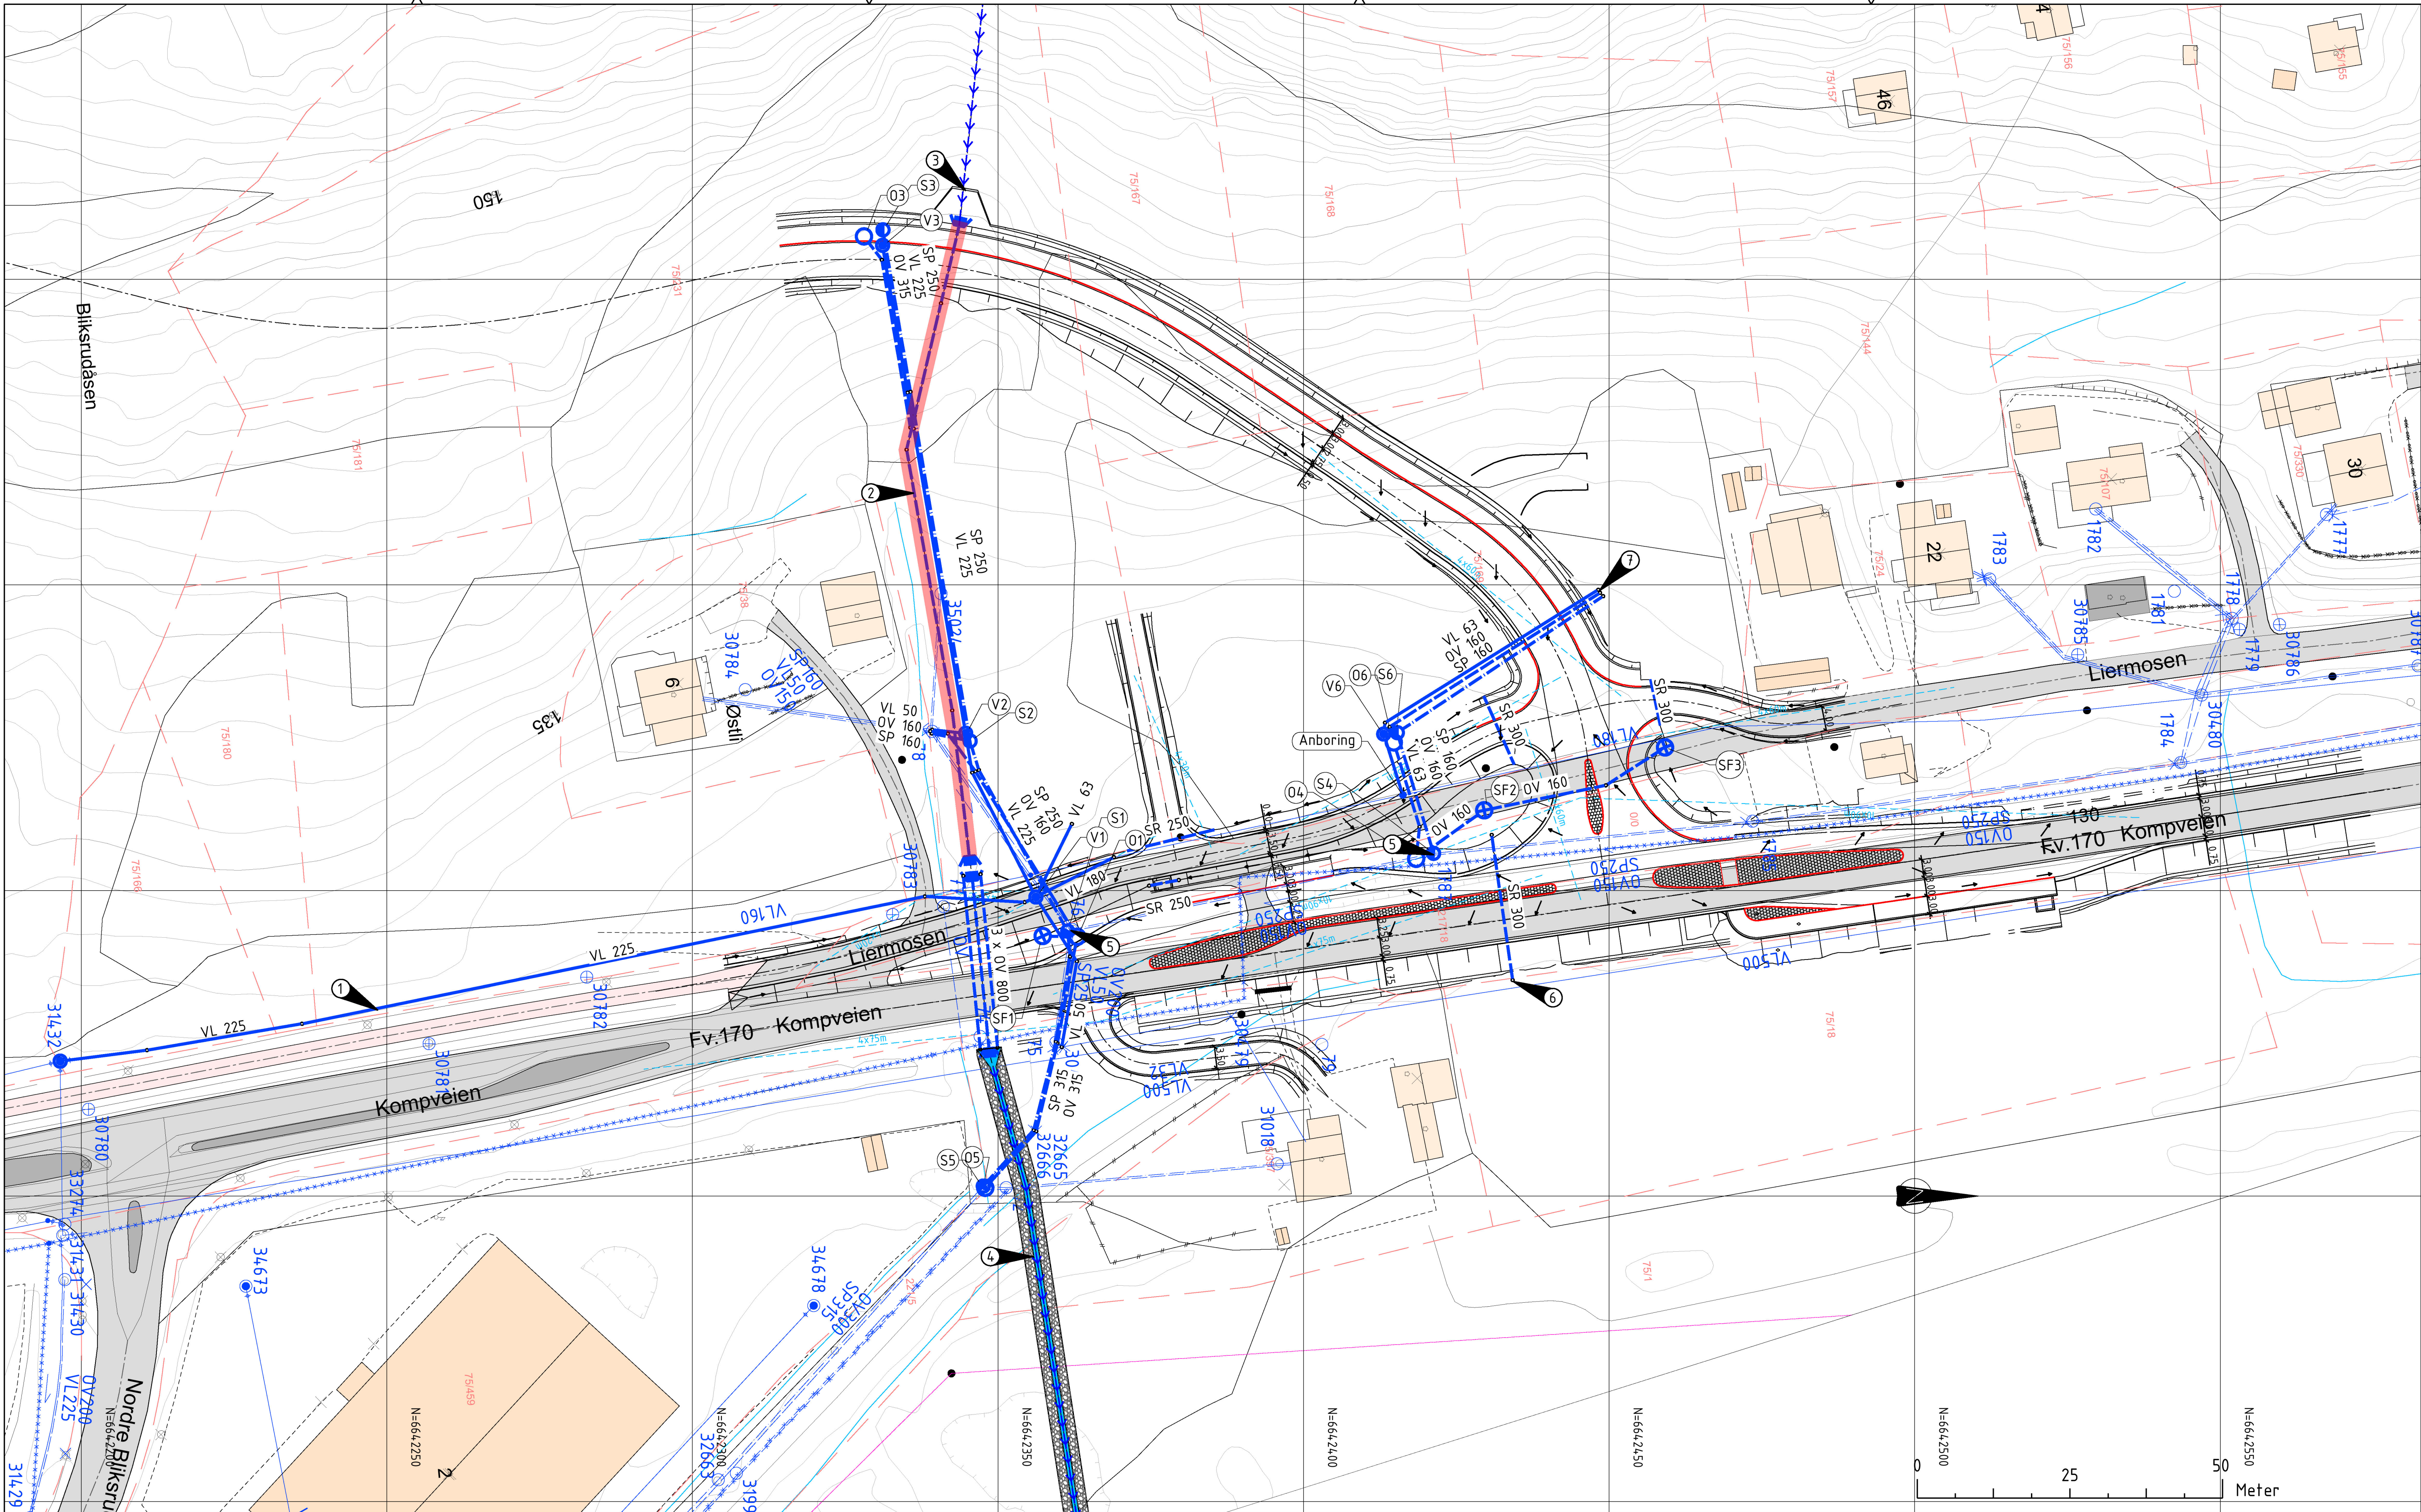

Tegnforklaring:

Vannledning
Overvannsledning
Spillvannsledning
Spillvannsledning Trykk
Avrenningslinje/Flomvei
VL-Kum / OV-Kum
SP-Kum / Sluk/SF

Prosjektert
Eksisterende

Flomvei/åpen grøft

Fallpil terreng

Merknader

- Eks VL 150 blokket ut til VL 225
 - Overvanntrase
 - Fanggrøft for flomvei og innløpt med rist, faktisk størrelse detaljeres i byggeplan
 - Åpen grøft plastres og føres til eks bekk på Måsan
 - Eks kummer byttes ut
 - Overløp føres til eks grøft
- 7 Stikkledninger for eventuell fremtidig bebyggelse

-Alle ledninger med overdekning mindre enn 1.8 meter isoleres. -Alle mål må kontrolleres

Henvisninger

Rev.	Revisjonen gjelder	Tegnet	Kontr.	Godkjent	Dato
	Bjørkelangen Tomteutvikling AS				
	Blikrudåsen				
	FV170 K S3D1 m8890 - m9113				
	VA				
	Plantegning				
	Vei 10000				
	Teknisk Plan				
	EM Prosjekt AS				
	Konvallveien 4, 2409 ELVERUM				
	Org nr: 927 749 440				
	Prosjektnummer	1031			
	Arkivreferanse				
	Erstatn. for				
	Målestokk	1:500			
	Arkformat	A1			
	koordinatsystem	Europei89, UTM-32			
	Tegning nr.	GH001			
	Rev.				